





- LEGENDA PLANIMETRIA**
- area d'intervento
 - ▲ accessi
 - - - possibili future sistemazioni viabilistiche escluse dal presente progetto



- viabilità carraia principale
- viabilità secondaria
- percorso ciclopedonale
- percorsi pedonali
- viabilità carraia di servizio e di emergenza

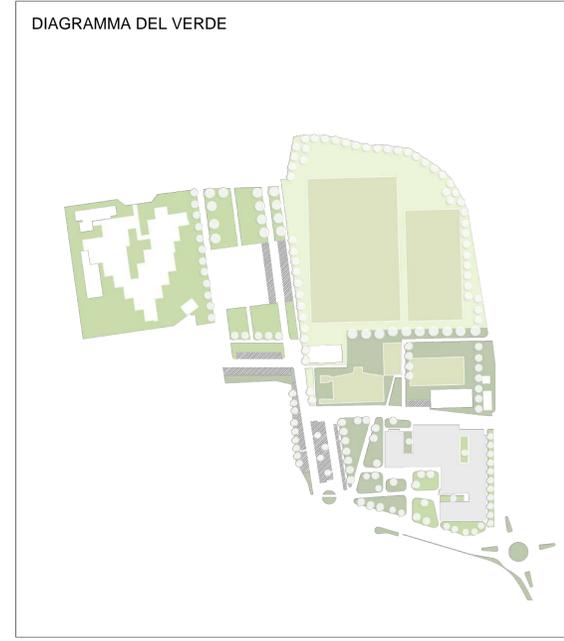

- verde pertinenziale
- verde pubblico
- campi sportivi
- verde sportivo attrezzato
- parcheeggi drenanti

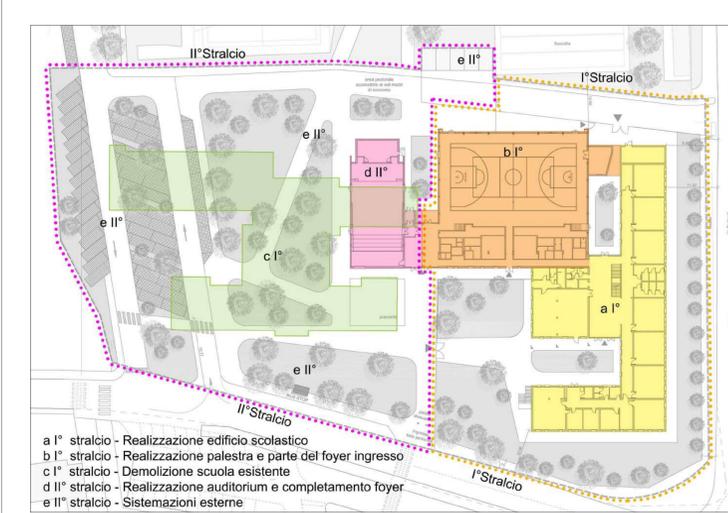

- a 1° stralcio - Realizzazione edificio scolastico
- b 1° stralcio - Realizzazione palestra e parte del foyer ingresso
- c 1° stralcio - Demolizione scuola esistente
- d 1° stralcio - Realizzazione auditorium e completamento foyer
- e 1° stralcio - Sistemazioni esterne

SUDDIVISIONE IN STRALCI



COMUNE DI
BREDA DI PIAVE
PROVINCIA DI TREVISO

ADEGUAMENTO/REALIZZAZIONE DELLA SCUOLA SECONDARIA DI 1° GRADO "G. GALILEI" NEL COMUNE DI BREDA DI PIAVE

Progetto Definitivo

Responsabile integrazione prestazioni specialistiche e progettazione architettonica
Arch. Emanuela Barro (MATE)

Responsabile progettazione architettonica
Arch. Daniele Rangone (SETTANTA7)

Responsabile progettazione strutturale
Ing. Mauro Parisi (MATE)

Responsabile progettazione impianti meccanici e antincendio
Ing. Paolo Trapella (STEP)

Responsabile progettazione impianti elettrici e speciali
Ing. Marco Vallieri (STEP)

Coordinatore della sicurezza
Ing. Lino Pollastri (MATE)

Geologo
Dot. Geol. Gino Lucchetta

Team di progettazione
Arch. Michele Cavallaro (MATE)
Arch. Marco Murarini (MATE)
Arch. Matteo Zamboni (MATE)
Ing. Francesco Bolzonello (MATE)
Dot. Luca Falsoni (MATE)
Arch. Lorenzo Albi (SETTANTA7)
Ing. Margherita Mazzoni (SETTANTA7)

R.U.P. Arch. Laura Smith

PROGETTO ARCHITETTONICO PLANIMETRIA GENERALE

DATA: Settembre 2017 TIPO ELAB. N°
SCALA: 1:250 **A 05**
REVISIONE: 01

MATE Soc. Coop. va
via San Felice 21
49122 Bagnole (SP)
T +39 051 2023911
via Tolosa 18
31050 San Vendemiano (TV)
T +39 0438 412433

SETTANTA 7
Studio Associato

STEP Engineering S.r.l.
via Fontanaquadrata 63
41123 Ferrara (FE)
T +39 053 740050

Studio di progetto
Dot. Geol. Gino Lucchetta
via Risorta 9
31053 Pieve di Soligo (TV)
T +39 0438 86212