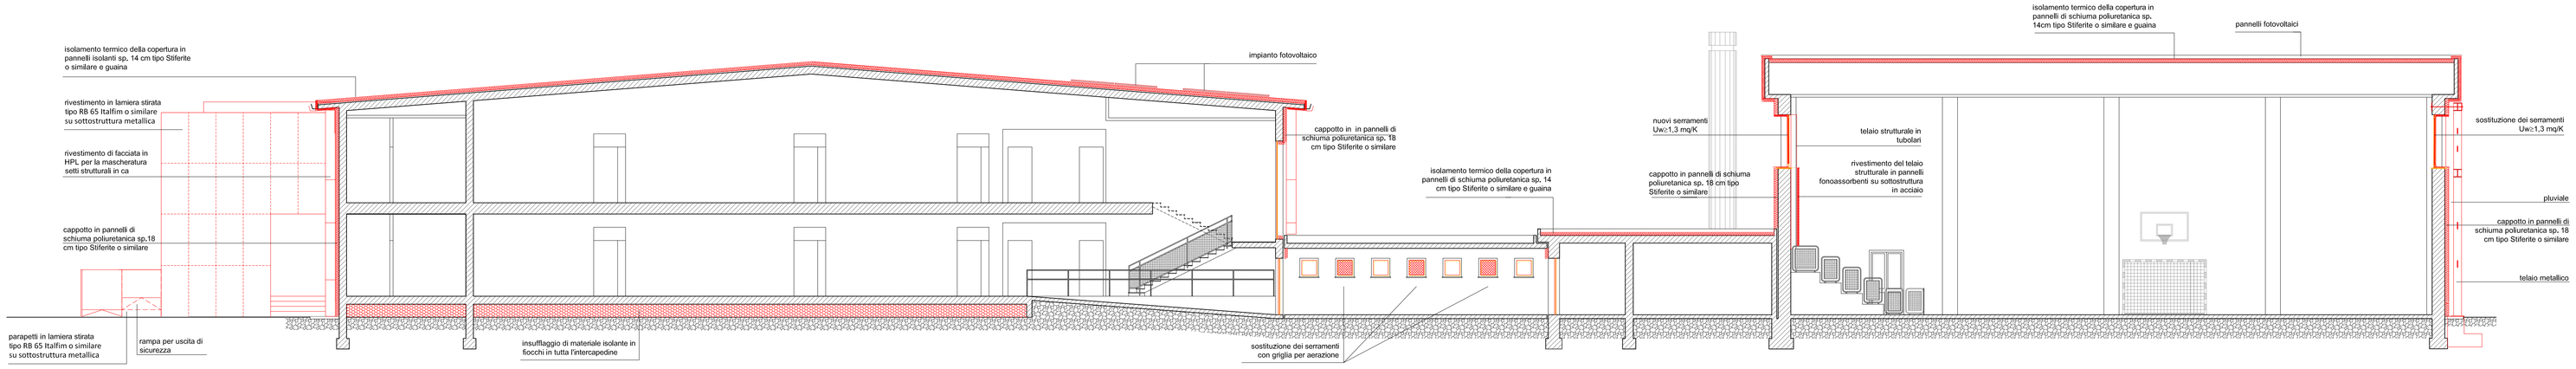

SEZIONE A-A
scala 1:100

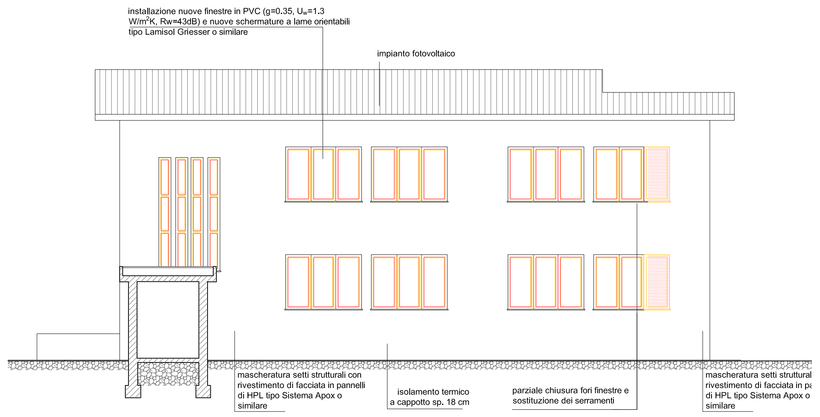

SEZIONE B-B
scala 1:100

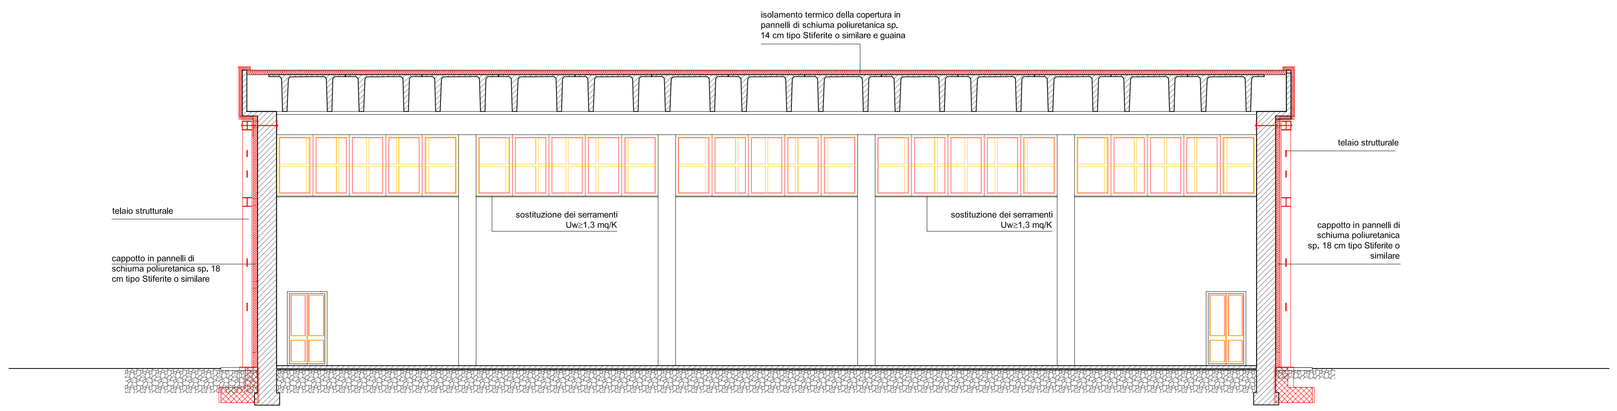

SEZIONE C-C
scala 1:100

COMUNE DI BREDA DI PIAVE
PROVINCIA DI TREVISO

OPERE DI ADEGUAMENTO SISMICO ED ENERGETICO
DELLA SCUOLA PRIMARIA DI SALETTO
BREDA DI PIAVE

progettisti

gap srl PROGETTI

via cremona 8 25124 brescia
tel. +39 030 2451210
lavori@gapprogetti.eu
www.gapprogetti.eu

committente	COMUNE DI BREDA DI PIAVE (TV)		
fase progetto	PROGETTO DEFINITIVO	prima emissione	02 febbraio 2021
oggetto tavola	CONFRONTO SEZIONI	aggiornamenti	REV01 05/02/2021 REV02 10/02/2021 REV03 19/02/2021 REV04 12/03/2021 REV05 01/04/2021
scala	1;100		
disegnatore	cd	PROGETTO ARCHITETTONICO numero tavola	
verificato	ag		A 16
numero commessa	20.057		
nome file	20.057 A15-16_confr_sezioni e prospettiREV04.dwg	revisione studio	05 - 2021/04/01