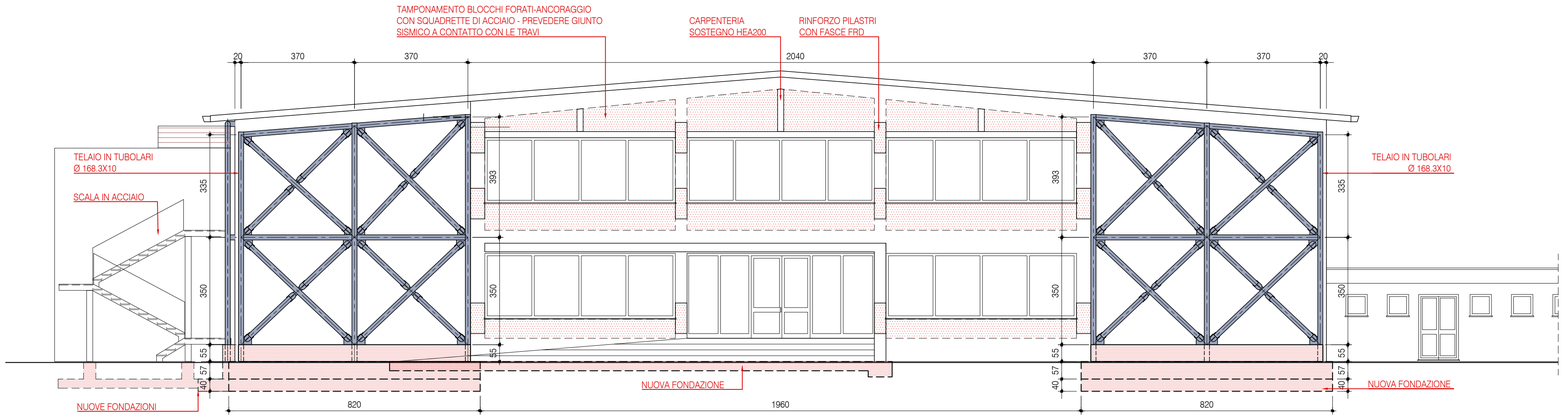

PROSPETTO OVEST

PROSPETTO EST

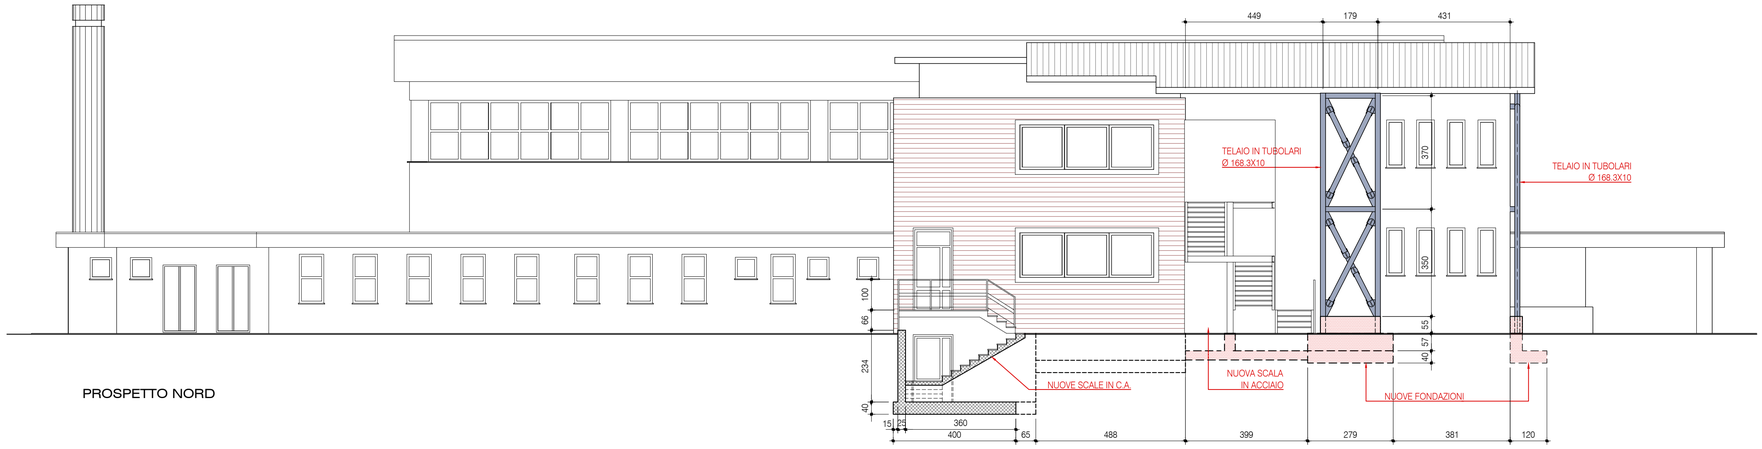

PROSPETTO NORD

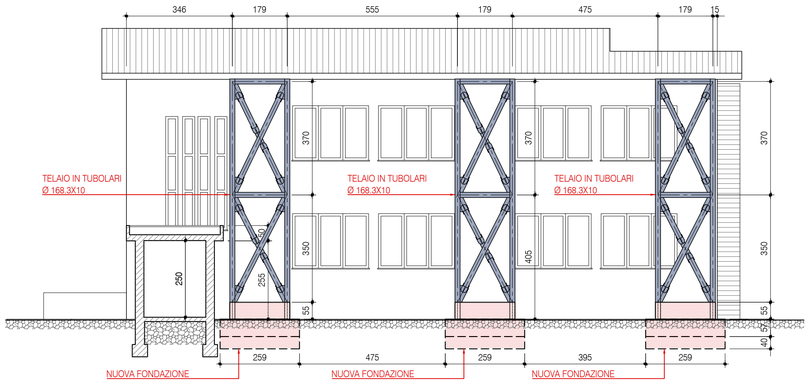

SEZIONE B-B

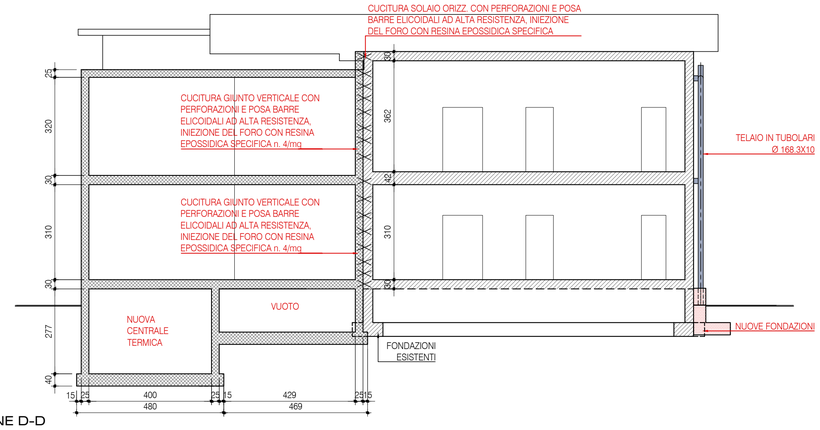

SEZIONE D-D

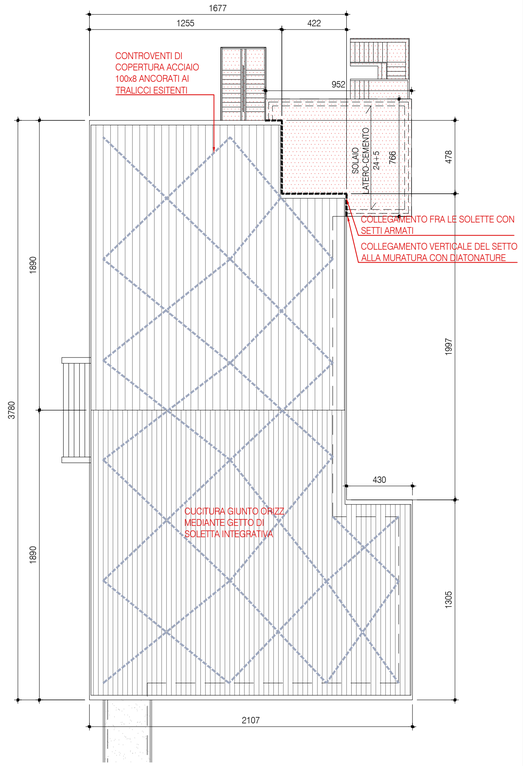

PIANTA COPERTURA
scala 1:200

localizzazione

REGIONE VENETO
PROVINCIA DI TREVISO
COMUNE DI BREDA DI PIAVE

tavola

S.02

committente

AMMINISTRAZIONE COMUNALE DI BREDA DI PIAVE

lavoro

OPERE DI ADEGUAMENTO SISMICO E ENERGETICO DELLA SCUOLA PRIMARIA DI SALETTO DI BREDA DI PIAVE - CIG: Z3523230A0

FATTIBILITA' TECNICO ECONOMICA

oggetto — scala 1:100-1:200

OPERE STRUTTURALI - SCUOLA

SEZIONE B-B / D-D, PROSPETTI
PIANTA COPERTURA

responsabile di progetto
PROGETTAZIONE GENERALE E COORDINAMENTO
ing. Matteo Bordugo

gruppo di progettazione
PROGETTO ARCHITETTONICO
ing. Mario Visentin - arch. Paolo Peronio
PROGETTO STRUTTURALE
ing. Tiberio Altinier
PROGETTO IMPIANTISTICO
ing. Maurizio Casoni
SICUREZZA
arch. Pier Nicola Carnier

ambito progettuale
PROGETTO STRUTTURALE
ing. Tiberio Altinier

collaborazione e aspetti specialistici

S.c.r.l.
- ingegneria
- urbanistica
- ambiente
- architettura
- ricerca

Sede
Via Montereale n. 10/C
33170 Pordenone
Telefono 0434-21085
Telefax 0434-520336
E-mail info@coprogetti.it

C.C.I.A. PN 19501
P.IVA 00170010938

data progetto	rev.	data	motivo	riferimenti	
Agosto 2018	1	28/09/2018	Richieste RUP	redatto	FRS
				controll.	FLC
				archivio	1838P_TS02_R1.dwg