



CONSORZIO INTERCOMUNALE PRIULA

2007




COMUNE DI BREDA DI PIAVE

PIANO DI LOCALIZZAZIONE IMPIANTI DI TELEFONIA MOBILE

elab n°: 05

# TAVOLA DI ZONIZZAZIONE

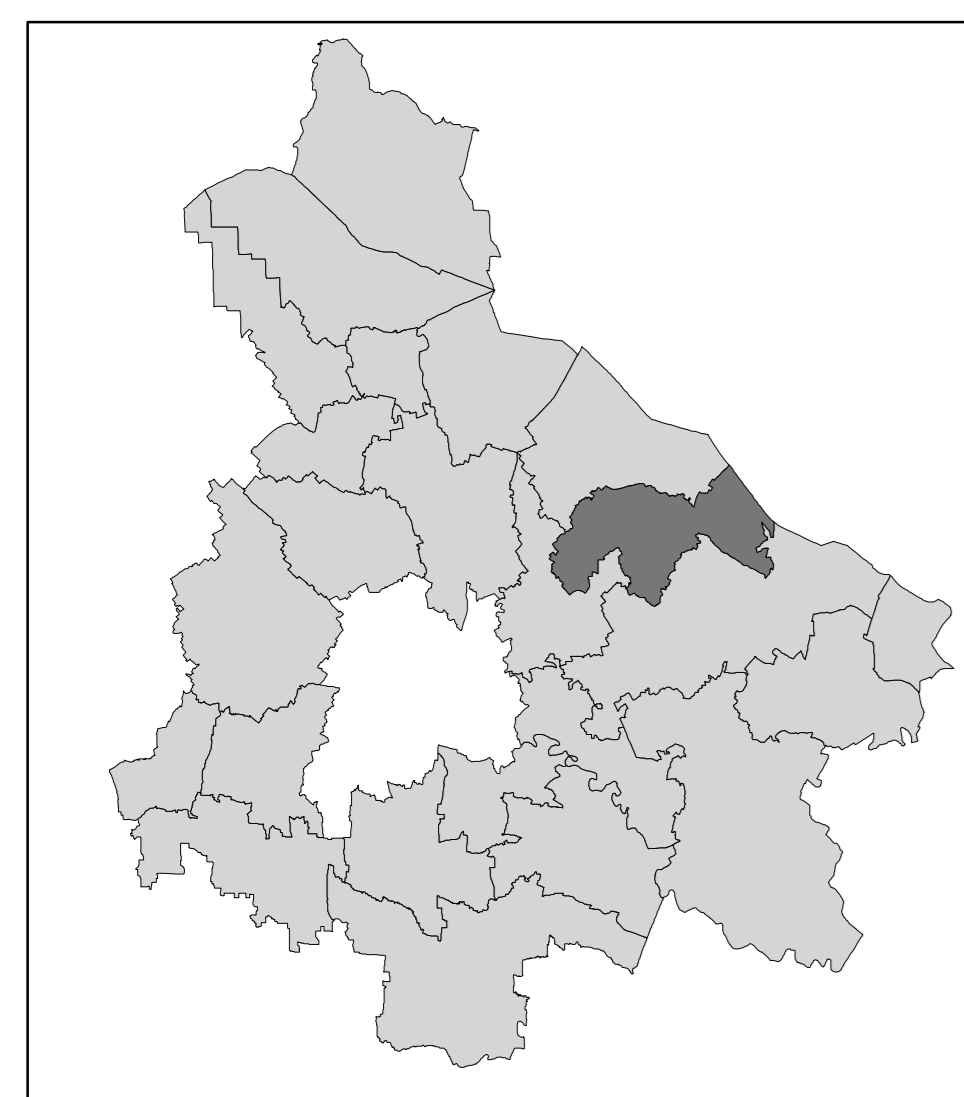

Scala: 1:10.000

Data:  
Prot. n.:  
Incaric.:  
Collaboratori:



## LEGENDA

### ZONIZZAZIONE

- Localizzazioni incompatibili
- Localizzazioni incompatibili con possibilità di deroga previa approvazione dell'ente competente
- Territorio neutro
- Coni visuali

### Infrastrutture e impianti tecnologici

- Impianti S.R.B. esistenti
- 3Ietronica
  - H3G
  - RFI
  - TELECOM
  - Vodafone
  - WIND

