



Sezione A
1 : 100




Sezione B
1 : 100

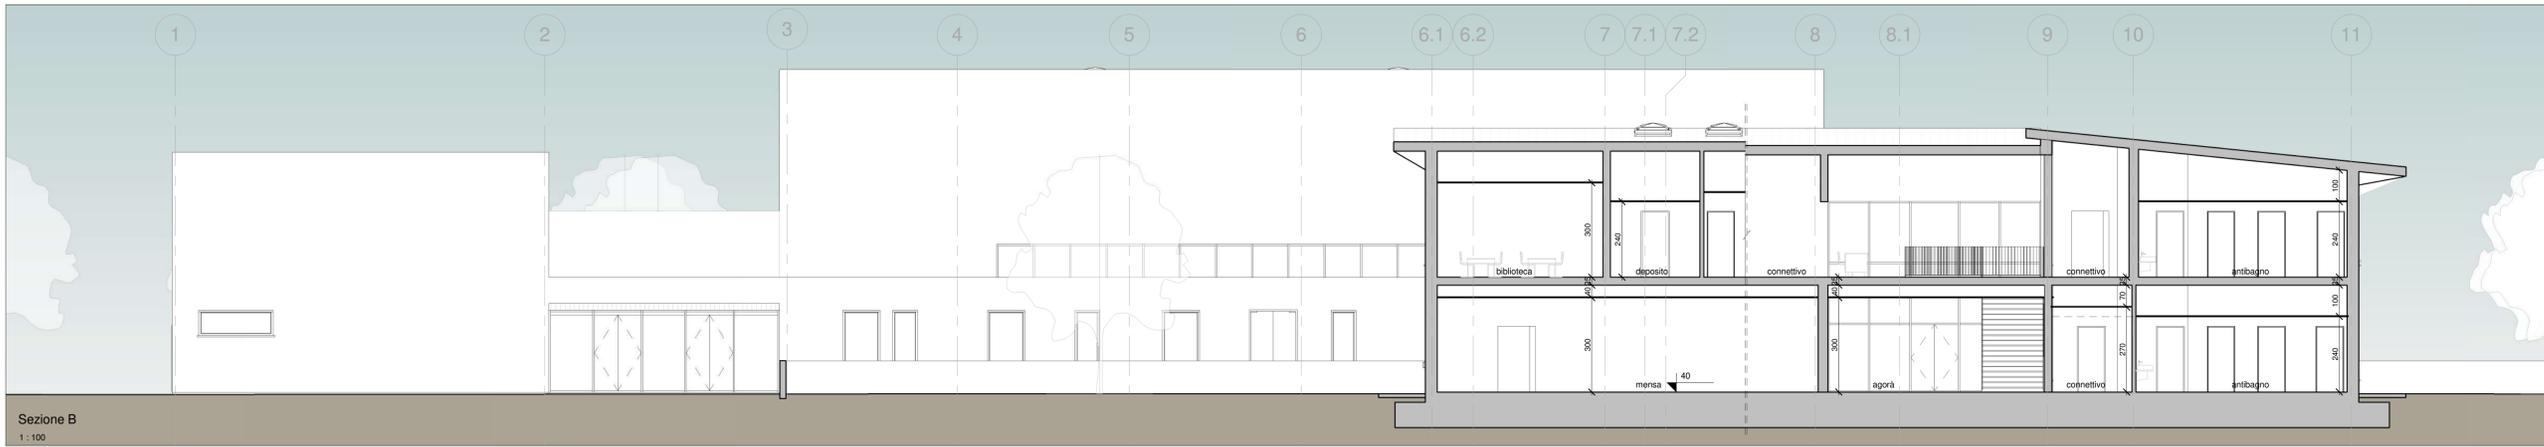


Sezione C
1 : 100

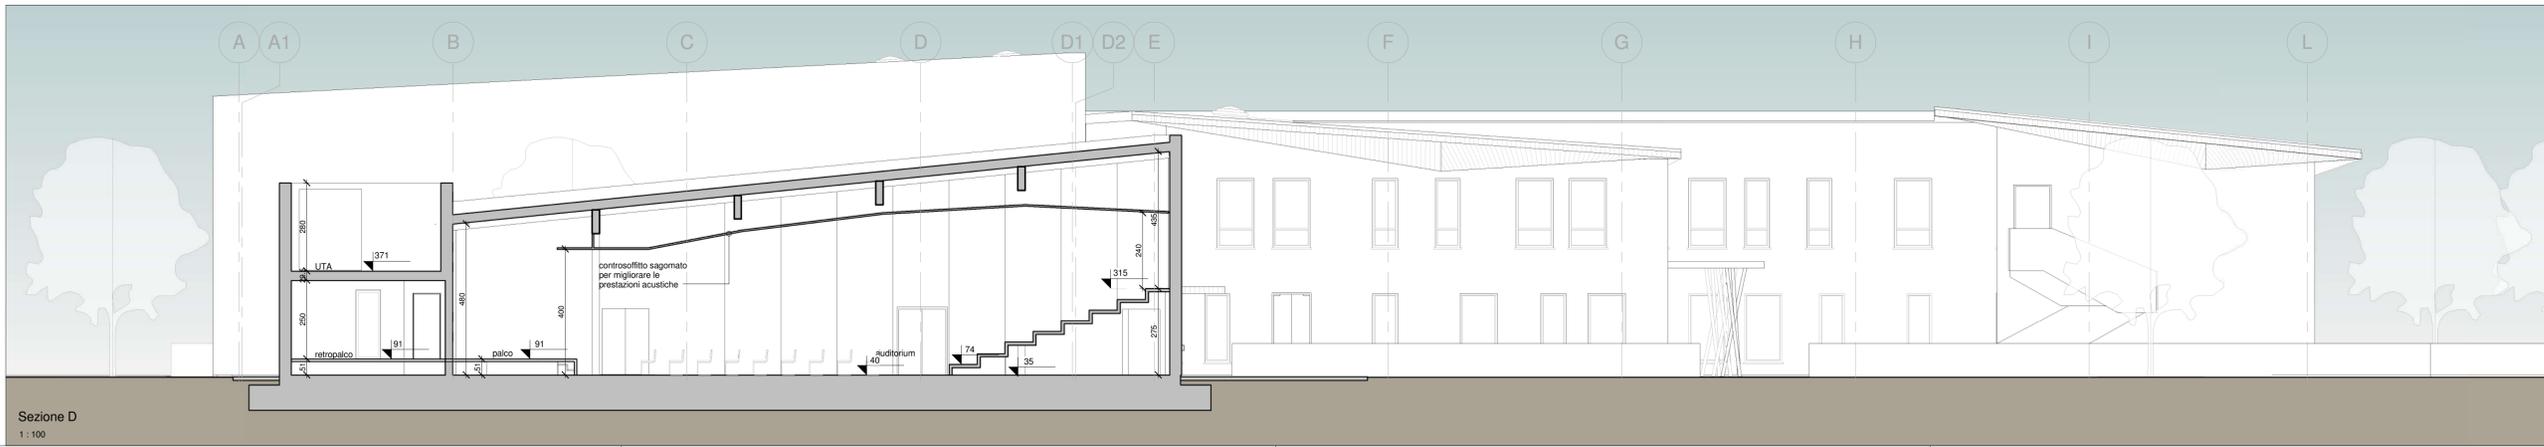

Sezione D
1 : 100

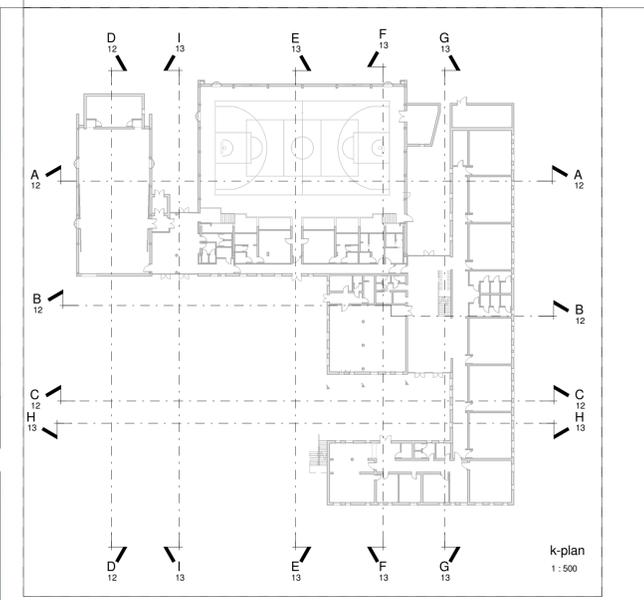

k-plan
1 : 500

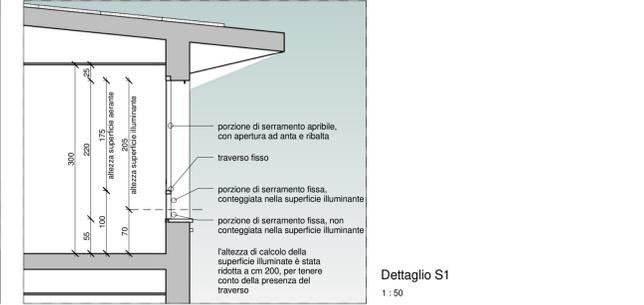

Dettaglio S1
1 : 50



COMUNE DI
BREDA DI PIAVE
PROVINCIA DI TREVISO

**ADEGUAMENTO/REALIZZAZIONE
DELLA SCUOLA SECONDARIA DI 1°
GRADO "G. GALILEI" NEL COMUNE DI
BREDA DI PIAVE**

Progetto Definitivo

Responsabile integrazione prestazioni
specialistiche e progettazione
architettonica
Arch. Emanuela Barro (MATE)

**EMANUELA
BARRO**
n° 1387
ARCHITETTO

Responsabile progettazione architettonica
Arch. Daniele Rangone (SETTANTA7)

Responsabile progettazione strutturale
Ing. Mauro Perini (MATE)

Responsabile progettazione impianti
meccanici ed antincendio
Ing. Paolo Trappetta (STEP)

Responsabile progettazione impianti
elettrici e speciali
Ing. Marco Valieri (STEP)

Coordinatore della sicurezza
Ing. Lino Pollastri (MATE)

Geologia
Dot. Geol. Gino Lucchetta

Team di progettazione
Arch. Michele Cavallaro (MATE)
Arch. Marco Munarin (MATE)
Arch. Matteo Zambon (MATE)
Ing. Francesco Botteonello (MATE)
Dot. Lucia Foltran (MATE)
Arch. Lorenzo Albi (SETTANTA7)
Ing. Margherita Mazzoni (SETTANTA7)

R.U.P. Arch. Laura Smith

**PROGETTO ARCHITETTONICO
PROGETTO
SEZIONI**

DATA: Settembre 2017
SCALA: Come indicato
REVISIONE: 01

TIPO ELAB. N°
A 12

Percorso file
C:\Users\Manzo\Desktop\breda rev 2\progetto_modello_centrale_rev_02.rvt

MATE Soc. Coop. va
via San Felice 31
40122 Bologna (BO)
T +39 051 210111

SETTANTA 7 SETTANTA7
Studio Associato
via Trento 18
31050 San Vesignano (TV)
T +39 0438 412433

STEP Engineering S.r.l.
via Pontegradella 87
41123 Ferrara (FE)
T +39 011 0463878

Studio di geologia
Dot. Geol. Gino Lucchetta
via Rivetta 9
31053 Pieve di Sesto (TV)
T +39 0428 862312