
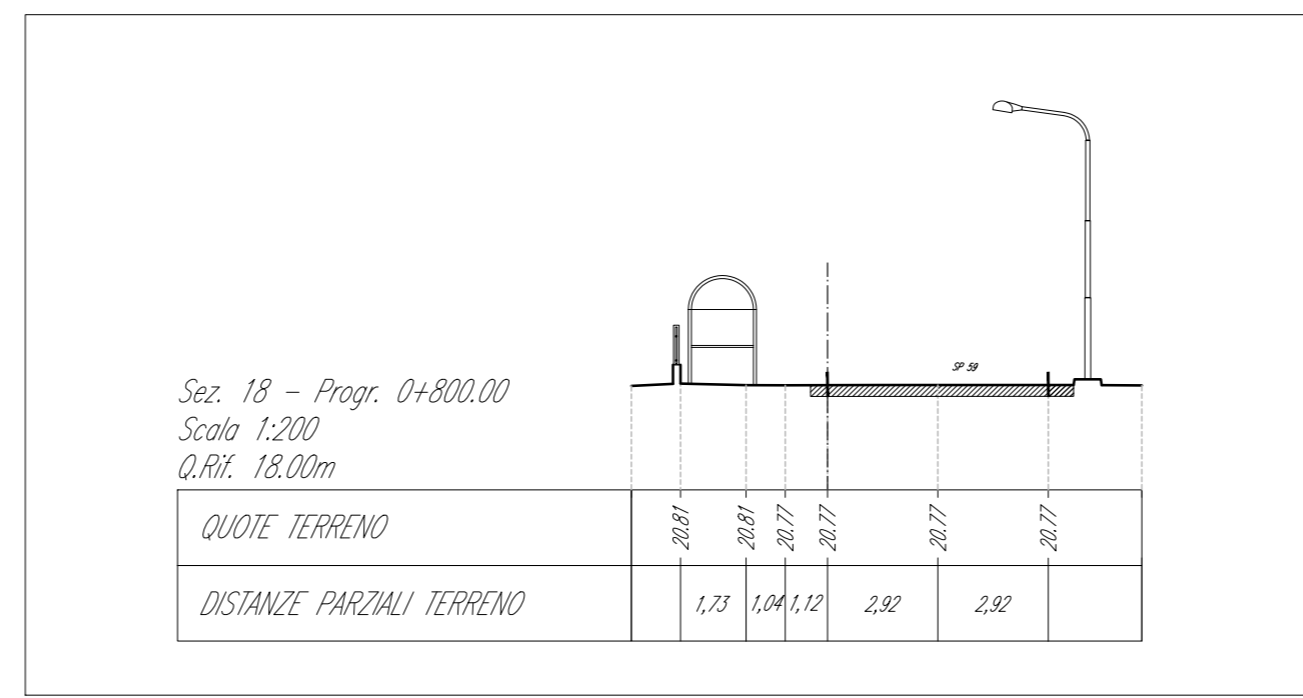
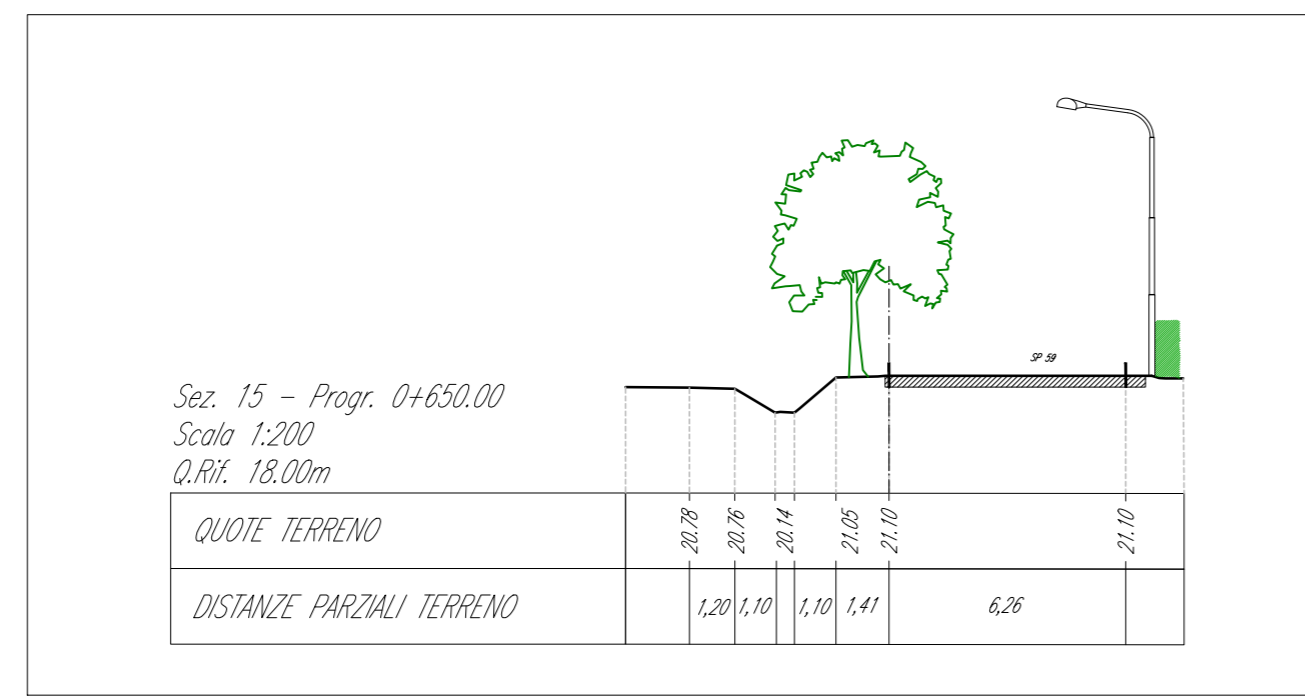
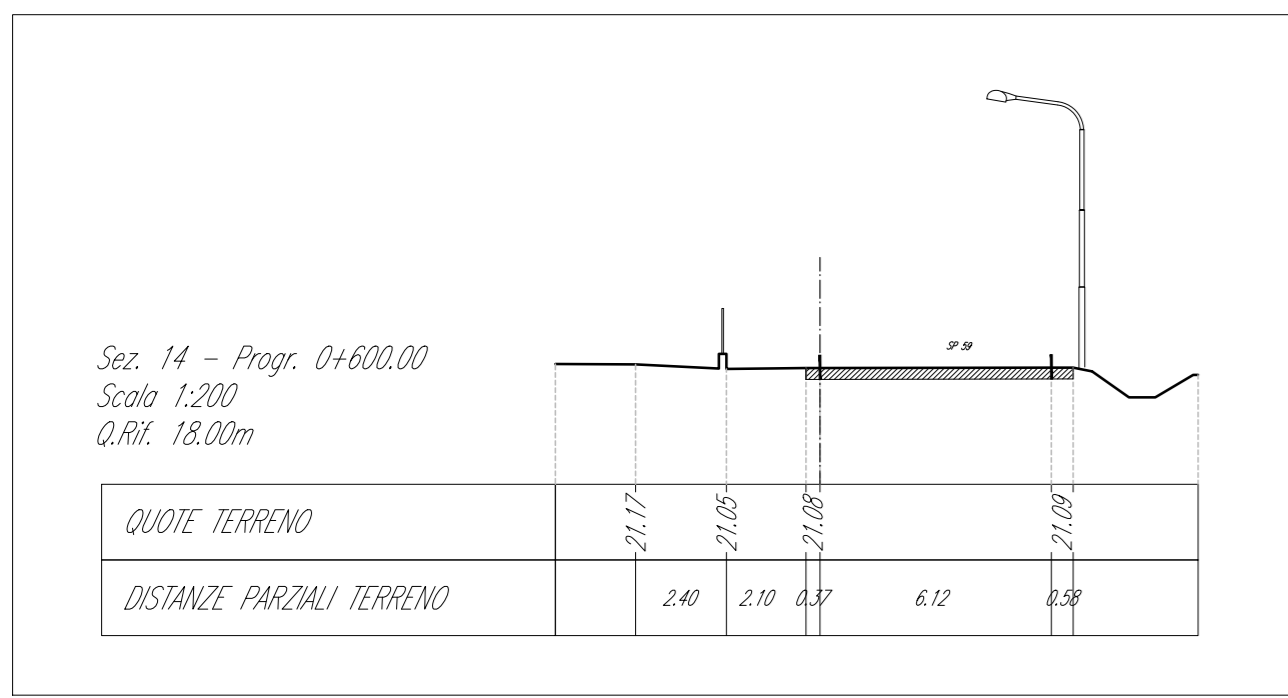
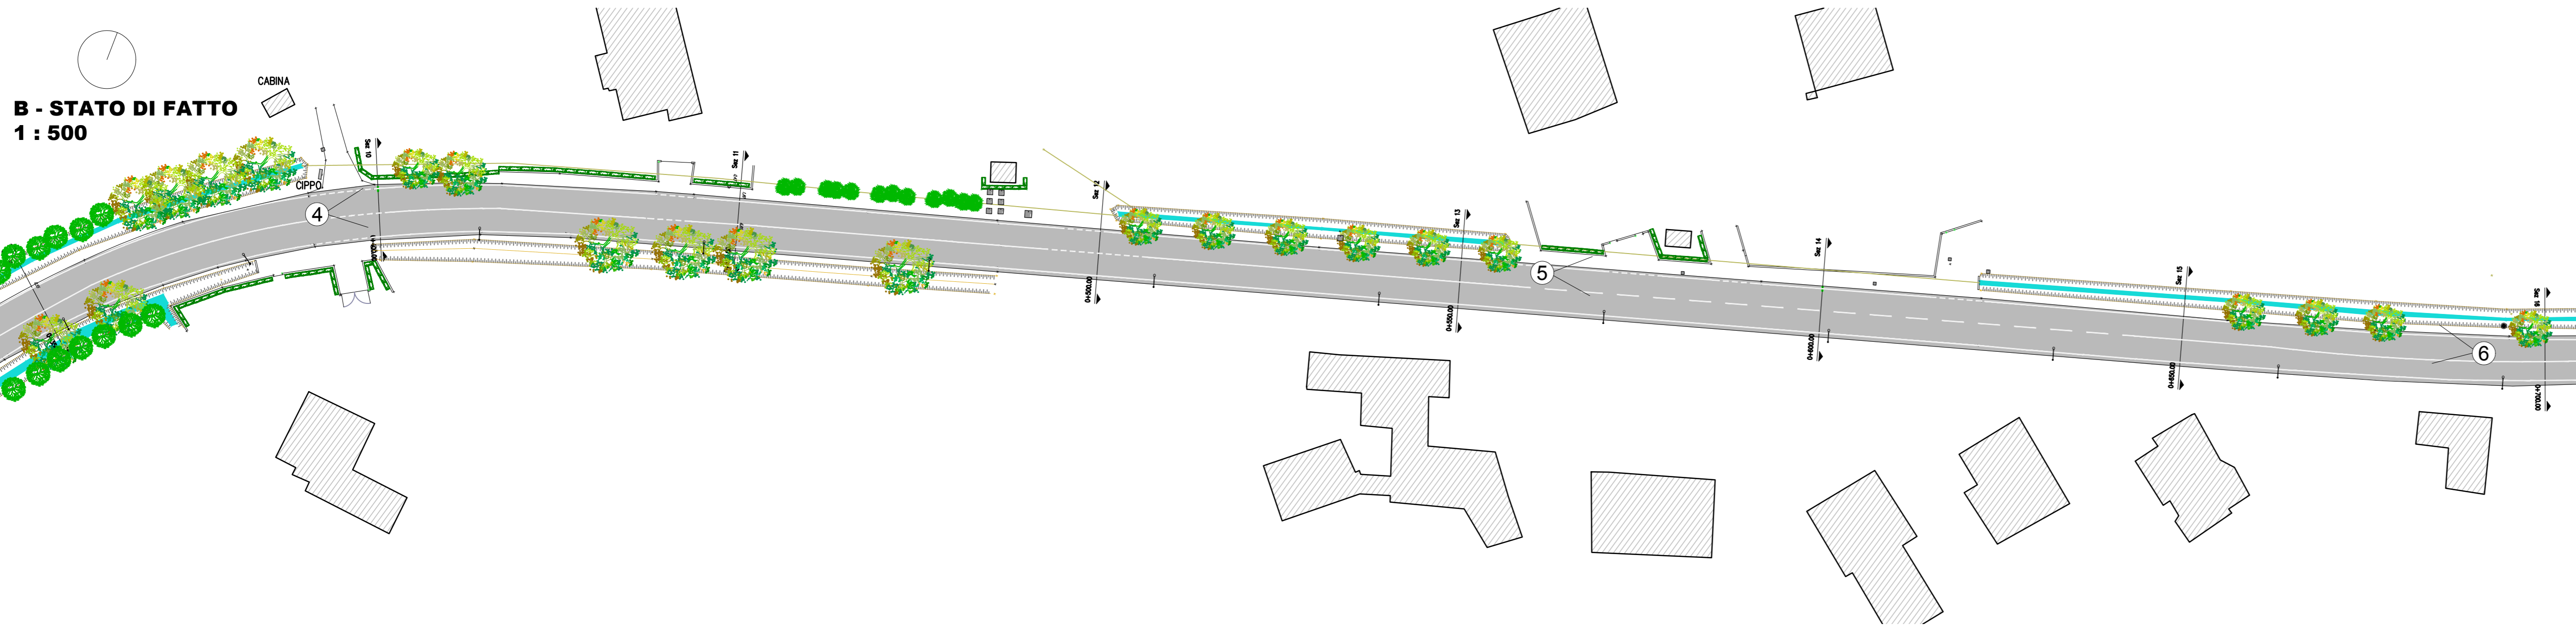
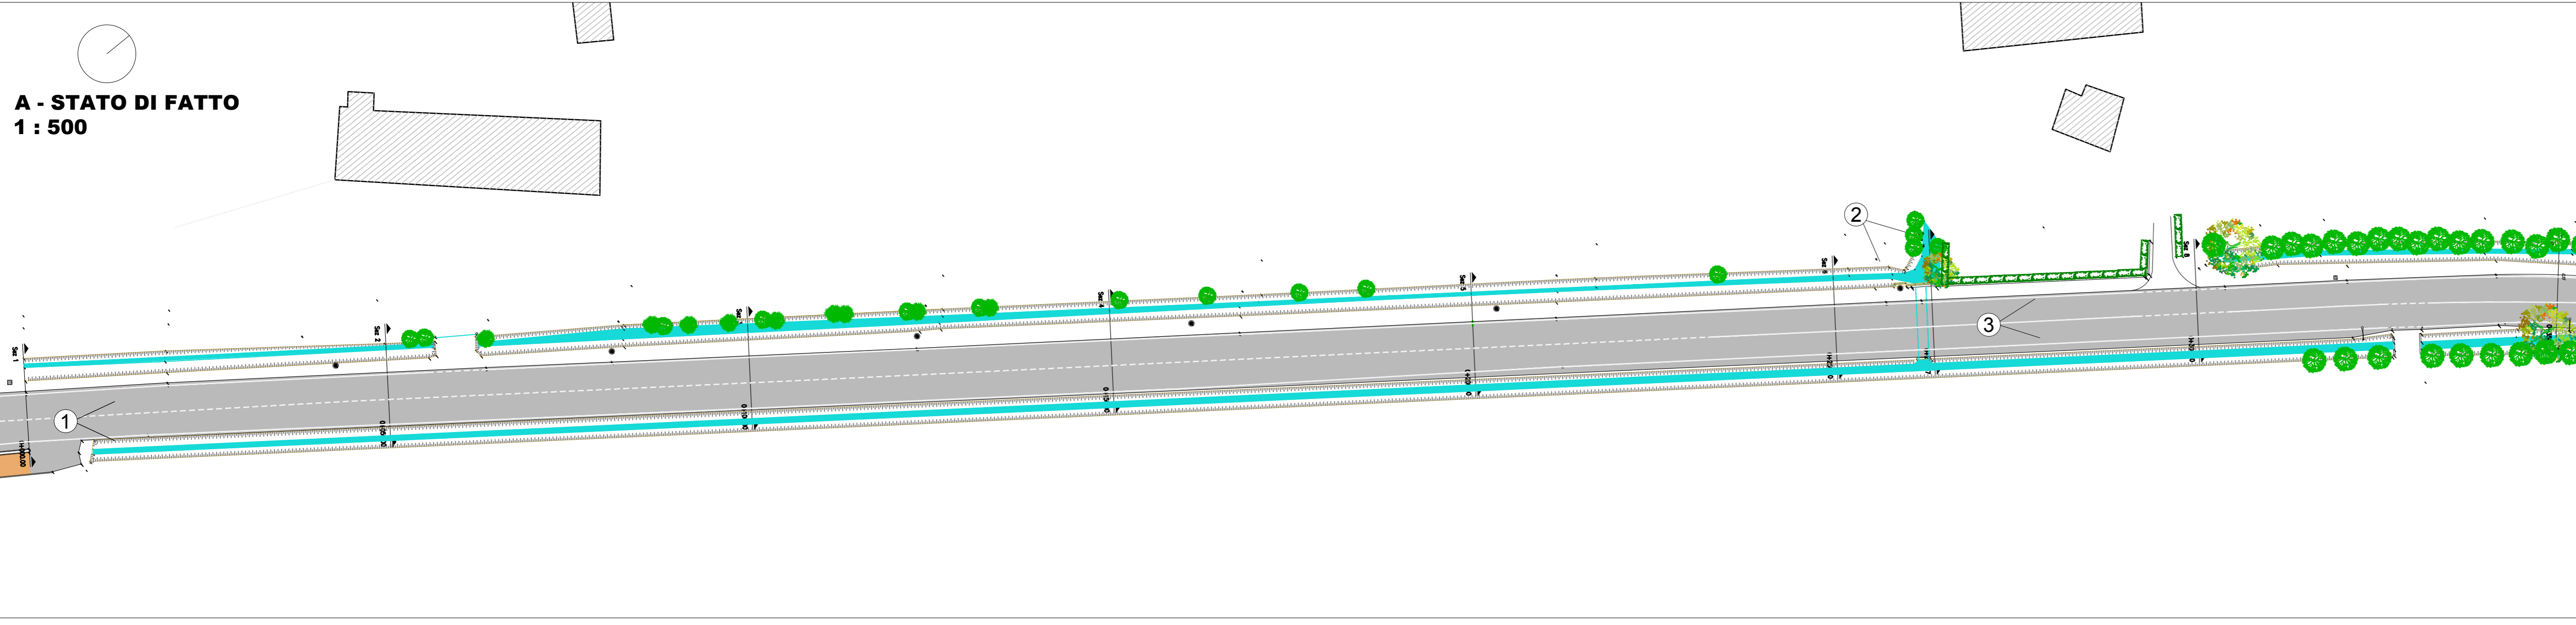


**INQUADRAMENTO
1 : 4000**

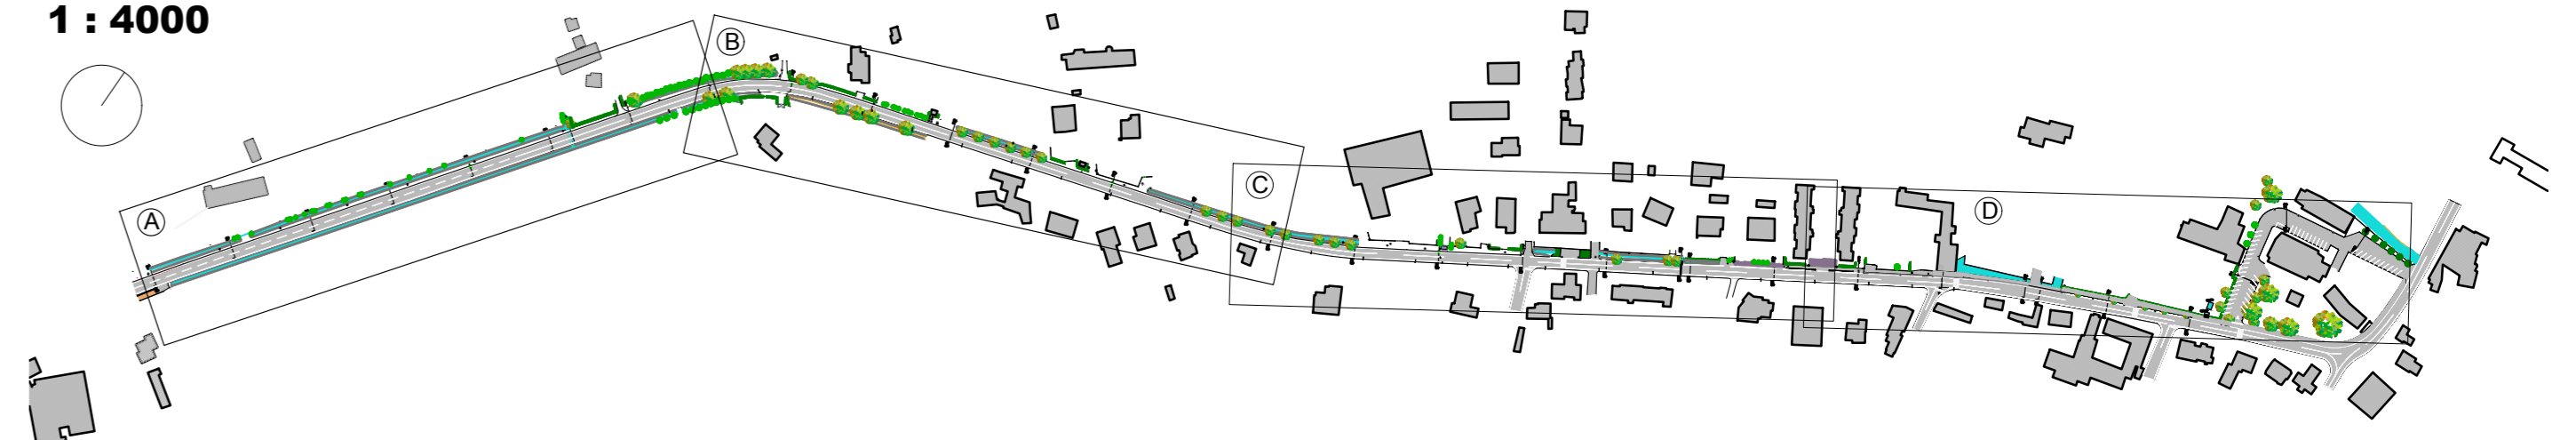

Legenda

- edifici esistenti
 - asfalto
 - marciapiedi
 - pista ciclabile esistente
 - muretti di confine
 - cordonate stradali
 - caditoie stradali
 - chiusini in ghisa
 - chiusini fognatura
 - punti luce h 300
 - lampioni stradali
 - pali in legno
 - pali in calcestruzzo
 - attraversamenti stradali
 - siepe
 - fossato
 - alberature
 - quote altimetriche
 - recinzioni in rete metallica
 - riga bianca
 - pavimentazione in calcestruzzo
 - ghiaia
 - guard-rail
 - pensilina attesa autobus
 - pavimentazione in ceramica
 - confine Comunale
- LEGENDA SOTTOSERVIZI**
- rete illuminazione pubblica
 - rete acquedotto
 - rete fognatura
 - rete gas metano media pressione
 - rete gas metano bassa pressione

COMUNE di BREDA DI PIAVE
PROVINCIA di TREVISO
REGIONE VENETO

PROGETTO DEFINITIVO - ESECUTIVO

2° Stralcio Piano comunale della Mobilità Dolce
Tratti A / D
CIG 7932362832 CUP H42C19000260008

2.1.1 Stato di fatto - Planimetria, Sezioni, documentazione fotografica
Tratto A - Breda di Piave - Via Cal di Breda - Tratto A

Idati Archivistici	File	Elaborato	Modificato	Libello Progettuale	Elaborato n.	Realizzato	Verificato
2021-00019		dic. 2021		definitivo-esecutivo			RdR

RTP:	PARCIANELLO & PARTNERS engineering s.r.l. via G. Matteotti, 30/a, 32016 ALPAGO (BL) www.studioparcianello.com Belloni Ing. Lino s.r.l. Traversi & Associati S.n.c. Sergio Bardisdomini - Geologo Stella Della Giustina - Architetto	Tecnico:	data:	File:	Firma:
Standard:		Il Responsabile Progetto:			Arch. Lio Parcianello
		Visto: L'Amministratore Unico:			Arch. Lio Parcianello
		Verificato: il Direttore Tecnico:			Arch. Renato Da Re
		Disegnato:			
Il Progettista:	Arch. Lio Parcianello	Il Progettista:			Team di progetto:
	 Arch. LIO PARCIANELLO Sezione A/Vo 262				Arch. Renato Da Re Arch. Genovica Parcianello Parcianello Elio Somazzi Romano Segel Federico Cassa Simone
Il Committente:	Comune di Breda di Piave	Visto: Il Responsabile del procedimento:		Visto:	
		Arch. Laura Smith			

Breda di Piave, 15 dicembre 2021 ore 11:30

Questo elaborato è di proprietà dello studio Parcianello & Partners engineering s.r.l. Qualsiasi riproduzione anche parziale deve essere espressamente autorizzata - via G. Matteotti, 30/a 32016 Alpago (Belluno) - tel. 0437 46100 - fax 0437 1948080 - Email: tecnico@studioparcianello.com