

MONOGRAFIA TRATTO G

- LEGENDA**
- edifici esistenti
  - asfalto
  - marciapiedi
  - pista ciclabile esistente
  - muretti di confine
  - cordone stradali
  - caditoie in ghisa
  - chiusini in ghisa
  - chiusini fognatura
  - punti luce
  - pali in legno
  - pali in calcestruzzo
  - attraversamenti stradali
  - siepe
  - fossato
  - alberature
  - quote altimetriche
  - recinzione in rete metallica
  - riga bianca
- LEGENDA SOTTOSERVIZI**
- rete illuminazione pubblica
  - rete acquedotto
  - rete fognatura
  - rete gas metano media pressione
  - rete gas metano bassa pressione

**IMPORTANTE**

- LA POSIZIONE PLANIMETRICA E ALTIMETRICA DELLE RETI E' INDICATIVA: DURANTE GLI SCAVI PROCEDERE CON LA MASSIMA CAUTELA PER LA PRESENZA DI SOTTOSERVIZI CON TRATTI IN FIBROCEMENTO
- IN FASE DI CANTIERE SI DOVRA' PREVENTIVAMENTE VERIFICARE L'ESATTA POSIZIONE PLANIMETRICA E PROFONDITA' DELLE CONDOTTE E GARANTIRE IL NECESSARIO RICOPRIMENTO DELLE STESSA
- LA QUOTA DI POSA E LE LIVELLE LLETTE LONGITUDINALI DELLE NUOVE TORNATURE ACQUE METEORICHE VANNO FISSATE IN CANTIERE CON RIFERIMENTO ALLE QUOTE DELLE TUBAZIONI, DEI FOSSI E SCOLI PREESISTENTI IN MODO DA RISPETTARE IL NORMALE DEFLUSSO DELLE ACQUE NONCHÉ LA POSIZIONE DELLE ALTRE CONDOTTE ESISTENTI.

COMUNE di BREDA DI PIAVE  
PROVINCIA di TREVISO  
REGIONE VENETO

**PROGETTO DEFINITIVO - ESECUTIVO**

2° Stralcio Piano comunale della Mobilità Dolce  
Tratti F (via Cal di Breda) e G (via Moretti)

CIG 7932362832 CUP H42C19000260008

---

**2.2.1** Stato di fatto - Planimetria, Sezioni, documentazione fotografica  
Tratto G.1 - Breda - Via N. Moretti


Dati	Archivio	File	Disegnate	Modificate	Elaboro Progetto	Elaborato n.	Redazione	Verifica
2018-0014					definitivo-esecutivo			RdR

PARCANELLO & PARTNERS engineering s.p.a.	Tecnico	data	File	Firma
30126 PARCANELLO (Belluno) Via G. Matteotti, 300 31044 BELLUNO (Belluno) C.F. n. 01451740967 Tel. +39 0437 451100 Fax +39 0437 451101 Email: tecnico@studiosparcanello.com Web: www.studiosparcanello.com	Il Responsabile Progetto: Visto: L'Arch. Unico Verificato: Il Direttore Tecnico Disegnato:			Arch. Lio Parcanello Arch. Lio Parcanello Arch. Renato Da Re

Il Progettista:	Il Progettista:	Team di progetto:
Arch. Lio Parcanello CANTIERE DEGLI ARCHITETTI PIANIFICAZIONE PAESAGGI E CONSERVAZIONE DELLA PROVINCIA DI BELLUNO	Arch. Renato Da Re CANTIERE DEGLI ARCHITETTI PIANIFICAZIONE PAESAGGI E CONSERVAZIONE DELLA PROVINCIA DI BELLUNO	Parcanello Enzo Sola Fabio Sponzaloni Romano Garbellotto Maria

Il Committente:	Visto: Il Responsabile del procedimento:	Visto:
Comune di Breda di Piave Breda di Piave, giugno 2020	Arch. Laura Smith	

Questo elaborato è di proprietà dello studio Parcanello & Partners engineering s.p.a. Qualsiasi riproduzione o divulgazione anche parziale deve essere espressamente autorizzata - via G. Matteotti, 301 32016 Albagò (Belluno) tel. 0437 451100 fax 0437 1948090 Email: tecnico@studiosparcanello.com

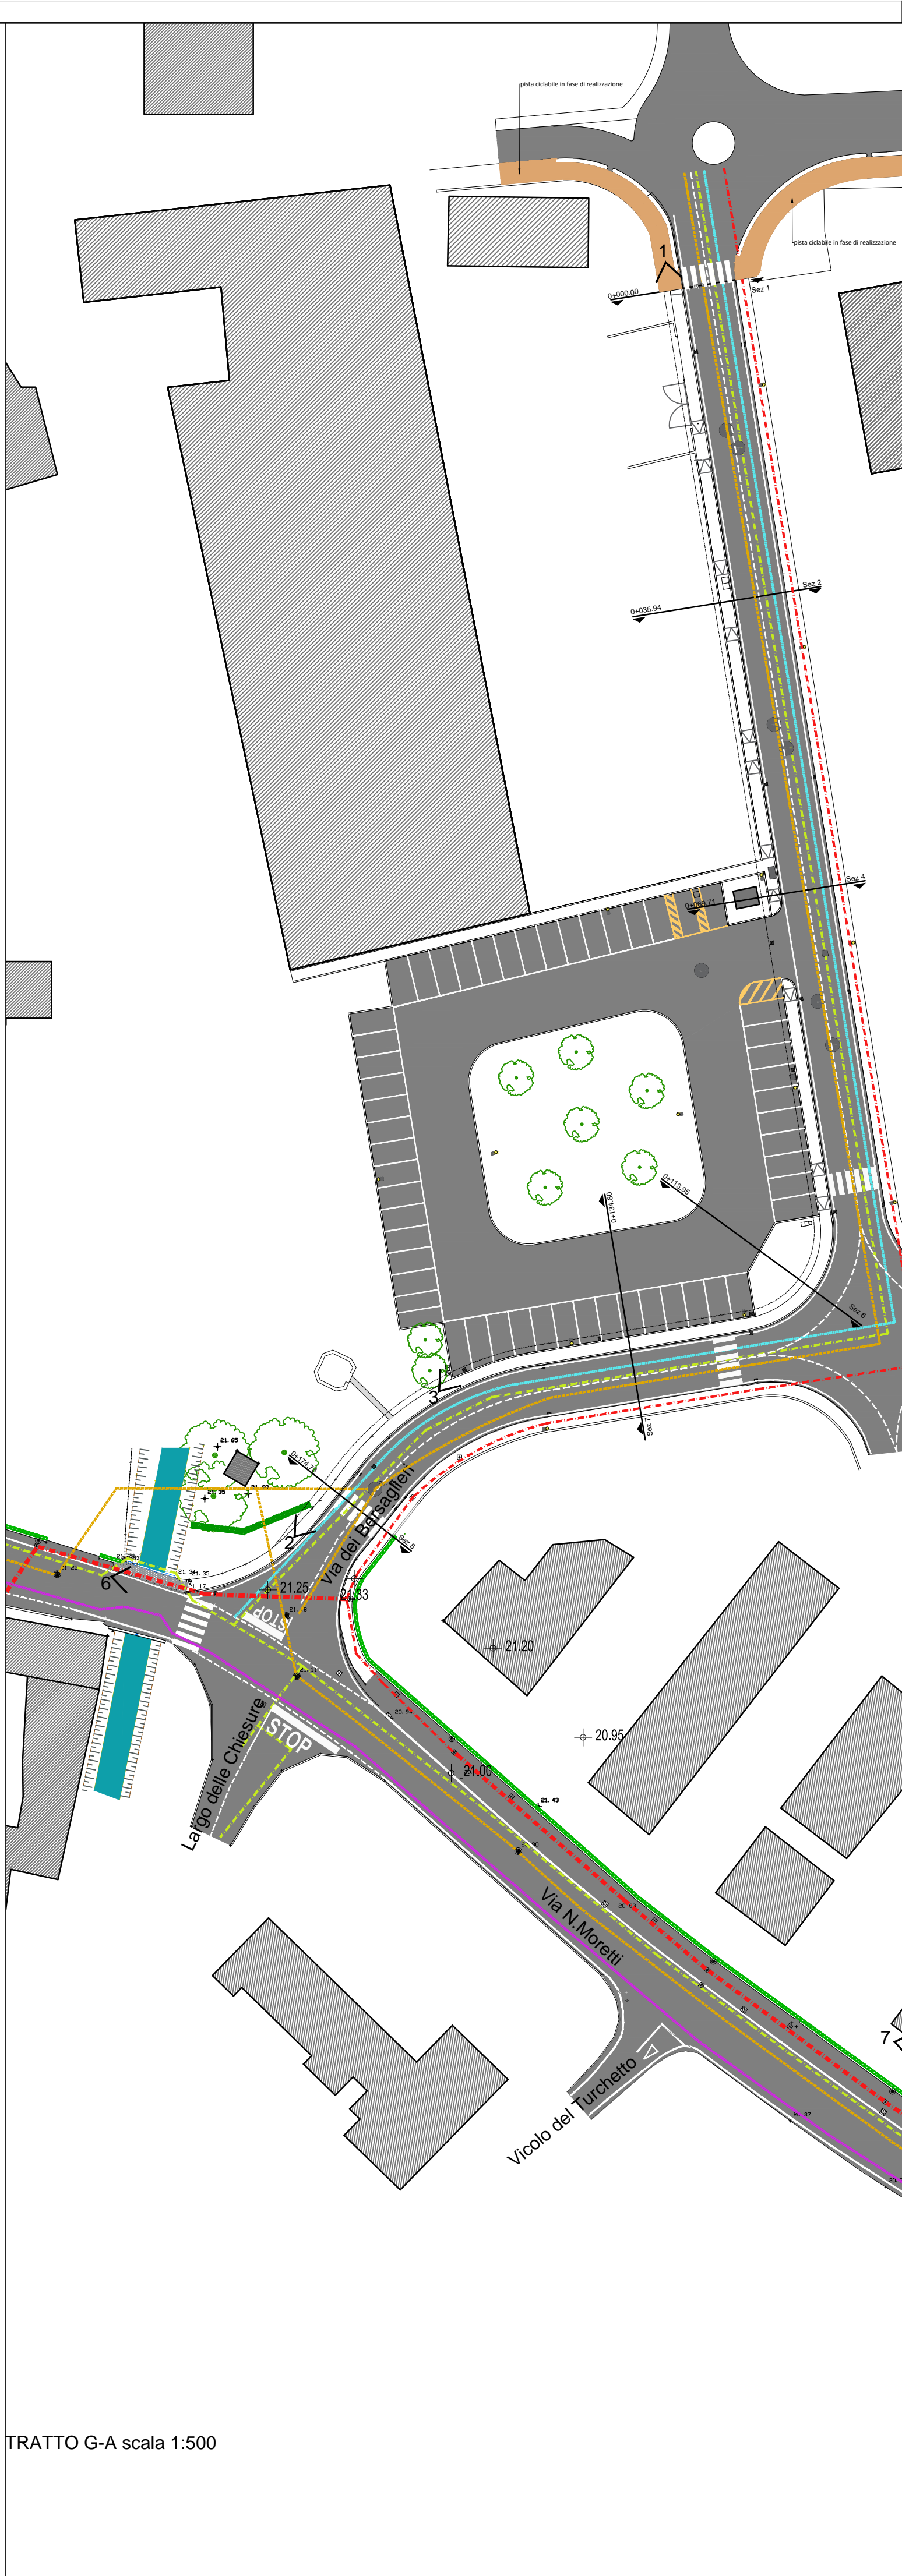

TRATTO G-A scala 1:500

