


TRATTO G-1b
scala 1:200

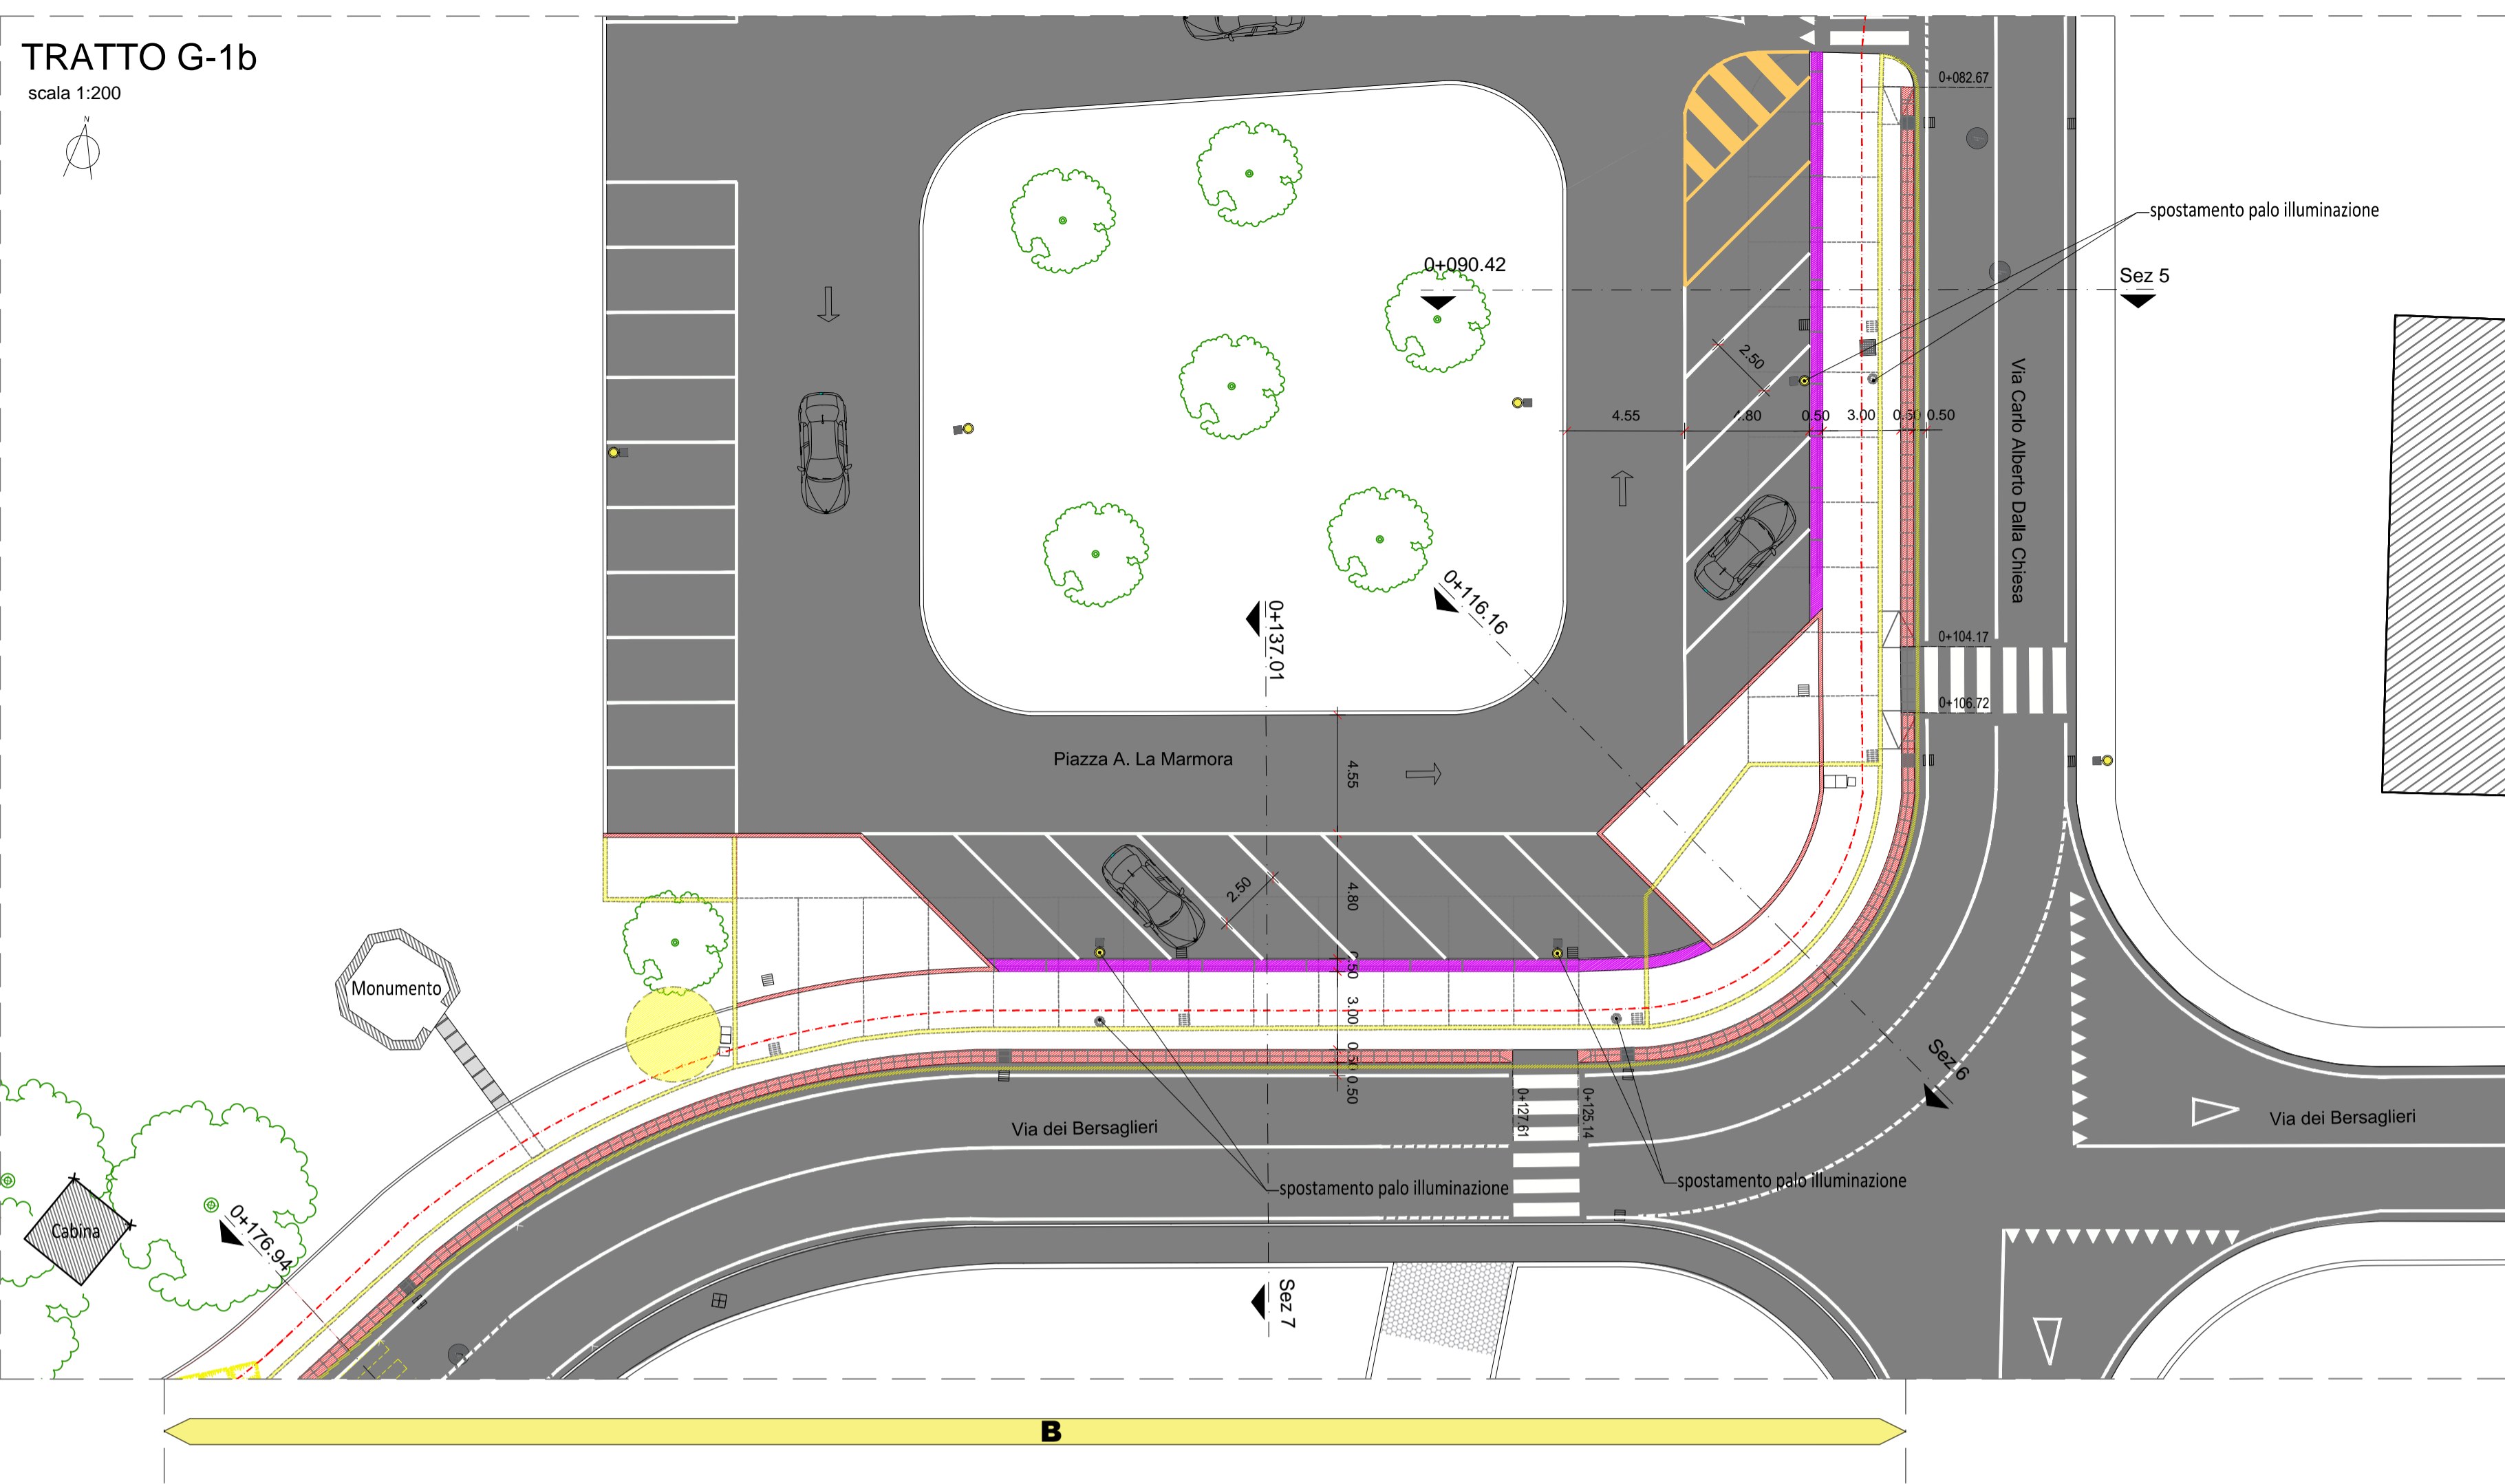

Sez. 5 - Progr. 0+090.42
Scala 1:100
Q.Rif. 20.00m

QUOTE TERRENO	22.25	21.88	21.78	21.77	21.73	21.80	21.80	21.78	21.71	21.80
DISTANZE PARZIALI TERRENO	5.62	5.92	1.72	3.70	0.62	1.58	3.02	3.02		
PROGRESSIVE PROGETTO		21.76	21.76	21.76	21.73	21.70	21.70	21.72		
DISTANZE PARZIALI PROGETTO		4.55	4.80	0.50	3.00	0.50	0.50			

Sez. 6 - Progr. 0+116.16
Scala 1:100
Q.Rif. 20.00m

QUOTE TERRENO	22.26	21.88	21.76	21.78	21.86	21.90	21.75
DISTANZE PARZIALI TERRENO	4.53	4.09	4.45	5.55	0.76	1.47	
PROGRESSIVE PROGETTO		21.72	21.91	21.78	21.75	21.72	21.73
DISTANZE PARZIALI PROGETTO		5.95	6.34	3.00	0.50	0.50	

Sez. 7 - Progr. 0+137.01
Scala 1:100
Q.Rif. 20.00m

QUOTE TERRENO		21.71	21.71	21.71	21.90	21.90	21.77	21.72	21.87
DISTANZE PARZIALI TERRENO		6.95	4.35	0.65	1.64	3.00	3.00	1.50	
PROGRESSIVE PROGETTO		21.71	21.74	21.71	21.68	21.66	21.72		
DISTANZE PARZIALI PROGETTO		4.55	4.80	0.50	3.00	0.50	0.50		

Legenda

- edifici esistenti
- asfalto
- marciapiedi
- pista ciclabile esistente
- muretti di confine
- cordonate stradali
- caditoie in ghisa
- chiusini in ghisa
- chiusini fognatura
- punti luce
- pali in legno
- pali in calcestruzzo
- attraversamenti stradali
- siepe
- fossato
- alberature
- quote altimetriche
- recinzione in rete metallica

Legenda di progetto

- nuove opere in cls
- demolizioni
- pista ciclabile in progetto
- cordonata spartitraffico
- tubazione raccolta acque meteoriche
- elemento caditoia
- segnaletica orizzontale attraversamenti
- alberature da estirpare
- siepe da spostare
- new jersey delimitatore



COMUNE di BREDA DI PIAVE
PROVINCIA di TREVISO
REGIONE VENETO

PROGETTO DEFINITIVO - ESECUTIVO

2° Stralcio Piano comunale della Mobilità Dolce
Tratti F (via Cal di Breda) e G (via Moretti)

CIG 7932362832 CUP H42C19000260008

3.2.1.b Planimetria di progetto e sezioni
Tratto G.1.b - Breda - Via N.Moretti

Dati Archivistici	File:	Disegnato:	Modificato:	Livello Progetto:	Elaborato n.:	Redazione:	Verifica:
2018-0014				definitivo-esecutivo	3.2.1.b		RdR

<p>PARCIANELLO & PARTNERS engineering s.r.l. 32016 ALBAGO (Belluno) via G. Matteotti, 30/0 Cap. sociale Euro 10.000 i.v. versato C.F. n. Partita IVA n. 01547790235 Tel. +390437 91910 Fax +390437 1948080 Email: tecnico@studioparcianello.com Web: www.studioparcianello.com</p>	<p>Tecnico: data: File: Firma:</p> <p>Il Responsabile Progetto: Visto: L' Amm. Unico Verificato: il Direttore Tecnico Disegnato:</p>	<p>Arch. Lio Parcianello Arch. Renato Da Re</p>	<p>Team di progetto: Parcianello Enzo Scia Fazio Sommacal Romano Garbellato Maria</p>
---	--	---	---

<p>Il Progettista: Arch. Lio Parcianello CREATORE DEGLI ARCHITETTI PIANIFICATORI PAESAGGISTI E CONSERVATORI DELLA REGIONE DEL TRIESTINO</p> <p>Architetto LIO PARCIANELLO Sezione A/a 262</p>	<p>Il Progettista: Arch. Renato Da Re CREATORE DEGLI ARCHITETTI PIANIFICATORI PAESAGGISTI E CONSERVATORI DELLA REGIONE DEL TRIESTINO</p> <p>Architetto RENATO DA RE Sezione A/a 214</p>	<p>Visto: Il Responsabile del procedimento: Arch. Laura Smith</p>
--	--	---

Questo elaborato è di proprietà dello studio Parcianello & Partners engineering s.r.l. Qualsiasi riproduzione e/o divulgazione anche parziale deve essere espressamente autorizzata - via G. Matteotti, 30/0 32016 Albago (Belluno) tel. 0437 46100 fax 0437 1948080 Email: tecnico@studioparcianello.com